


PERFÍS DO TERREO

E: 1/1.000 PLANO TOPOGRÁFICO

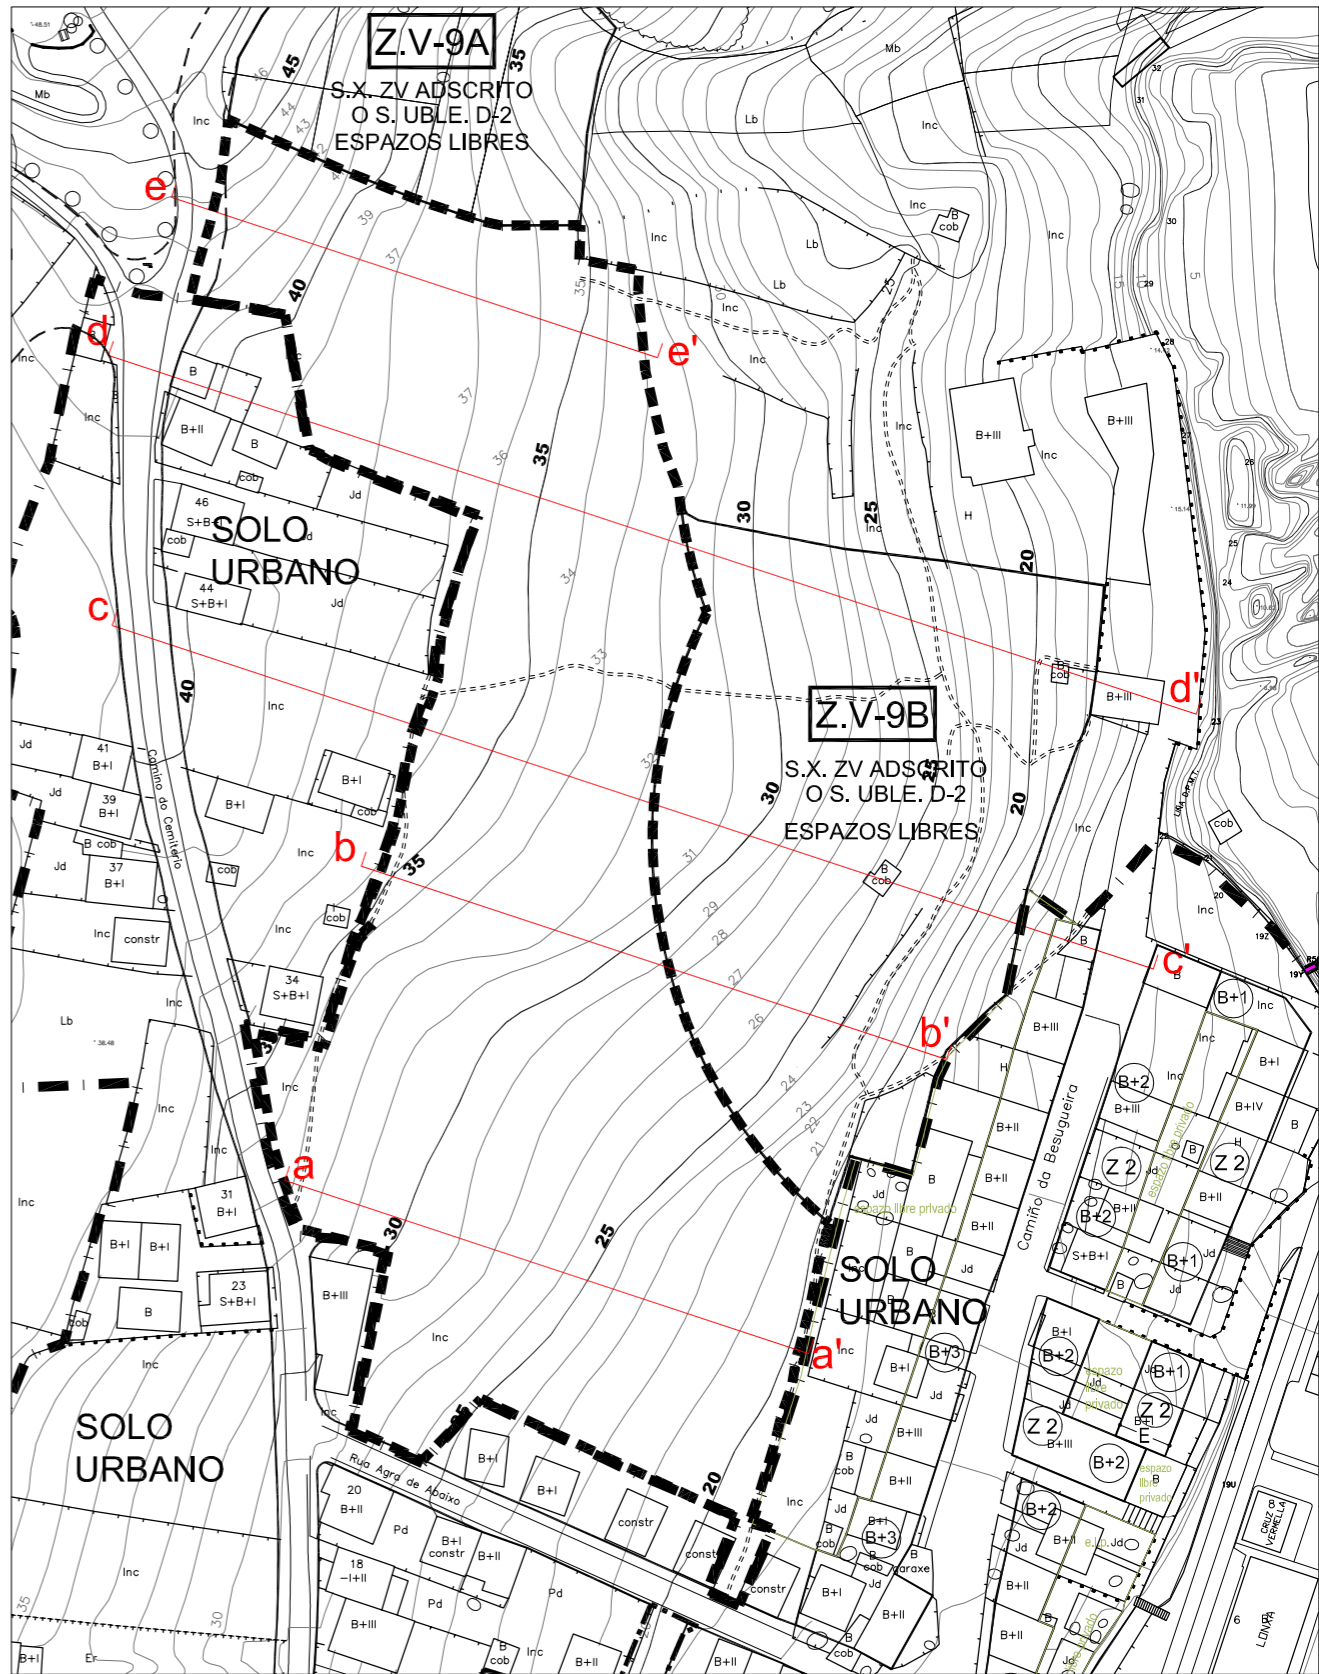

E: 1/1.500

**DOCUMENTO PARA APROBACIÓN DEFINITIVA
INCORPORA AS DETERMINACIÓN DA MEMORIA AMBIENTAL**

ARQUITECTOS	DIRECTOR DO EQUIPO: ALFREDO GARROTE PAZOS <small>COL. N°11940</small>	PROXECTO: PLAN PARCIAL SUELO URBANIZABLE 2-A AGRA	REFERENCIA: 791
	ARQUITECTOS COLABORADORES: MÓNICA MESEJO CONDE <small>COL. N°1475</small>	PROMOTOR: CONCELLO DE LAXE	DATA: FEBREIRO 2.016
	IRIA PÉREZ MIRANDA <small>COL. N°3194</small>	SITUACION: LAXE	ESCALA: 1/1.500 1/1.000
	IGNACIO LÁZARO QUINTELA <small>COL. N°3677</small>	PLANO: TOPOGRAFÍA E PERFIS DO TERREO. ESTADO ACTUAL.	N° 1.4