



POLIGONO	PARCELA	PROPIETARIO
URBANA	95602	12 Sacedón Cabanas, Manuel
		13 Vidal López, María
		19 García Vigo, Ernesto (Herederos de)
		20 Mato Facal, José Tostado Cousillas, Matilde
	97590	21 Cagigao Lels, Julia
		23 Mira Ures, Antonio
		33 En investigación. Artículo 47 da Lei 33/2003
		34 Toja Oróns, Eliseo (Herederos de)
		42 Santos Ramos, Dolores (Herederos de)
		43 Sacedón Cabanas, Joaquín
		44 Oróns Baía, Eva María
		82 Concello de Laxe
		83 Construciones y obras RAYMAR S.L.
		85 González Lema Martínez, Jaime González Lema Martínez, Foo, Javier González Lema Palacios, Juan
RÚSTICA		86 Álvarez Vidal, Elba María Álvarez Vidal, Mª Evangelina
		87 Suárez Carril, Berta Aída
	96	Vilaríño Sacedón, Purificación Fuentes de Vilaríño, Teresa Romar Ramos, Magdalena Vilaríño Sacedón, Ángela
	97	Vidal Santos, Celestino Vidal Santos, Fernando Vidal Santos, Dolores
	98	Mira Ures, Antonio Soneira Álvarez, María
	99	Cundíns Toja, Julia
	100	Construciones y obras RAYMAR S.L.
	101	Allo Calo, Juan Ramón
	102	Álvarez Vidal, Elba María Álvarez Vidal, Mª Evangelina
	103	Construciones y obras RAYMAR S.L.
	104	Construciones y obras RAYMAR S.L.
	105	Bello Taboada, Francisco Bello Taboada, José Vales Castro, Flora Vales Castro, Josefa Vales Castro, E. Isabel Vales Castro, J. Antonio Vales Castro, José
	106	
	111	Ramos Toja, José María
	112	Sánchez Toja, Manuel (Herederos de)
	113	Allo Calo, Juan Ramón
	125	Toja Toja, Florestando
	129	Ramos Devesa, Enrique Sacedón Cabanas, Isabel Sacedón Cabanas, Manuel Sacedón Cabanas, Luis Sacedón Cabanas, Joaquín Sacedón Cabanas, Nieves
	130	
	131	En investigación. Artículo 47 da Lei 33/2003
	132	En investigación. Artículo 47 da Lei 33/2003
	133	Paz Suena, Mª Teresa
	134	Sacedón Cabanas, Joaquín
	135	En investigación. Artículo 47 da Lei 33/2003
	138	Allo Calo, Juan Ramón
	143	Lema Santos, Aurelio
	148	Allo Calo, Juan Ramón Carracedo López, Asunción Carracedo López, Carmen
	150	
	151	Construciones y obras RAYMAR S.L.
	152	Sánchez Toja, Manuel (Herederos de)
	153	Devesa Allo, Joaquín (Herederos de)
	154	Castro Lema, Josefa
	155	Lema Castro, María I. Mira Ures, Antonio Soneira Álvarez, María Mira Ures, Antonio Soneira Álvarez, María
	156	
	157	Romar Ramos, Raúl
	158	
	159	Carracedo López, Carmen
	169	Amado Romero, Carmen
	170	Sacedón Cabanas, Joaquín
	174	García Viga, Ernesto
	177	Construciones y obras RAYMAR S.L.
	178	En investigación. Artículo 47 da Lei 33/2003

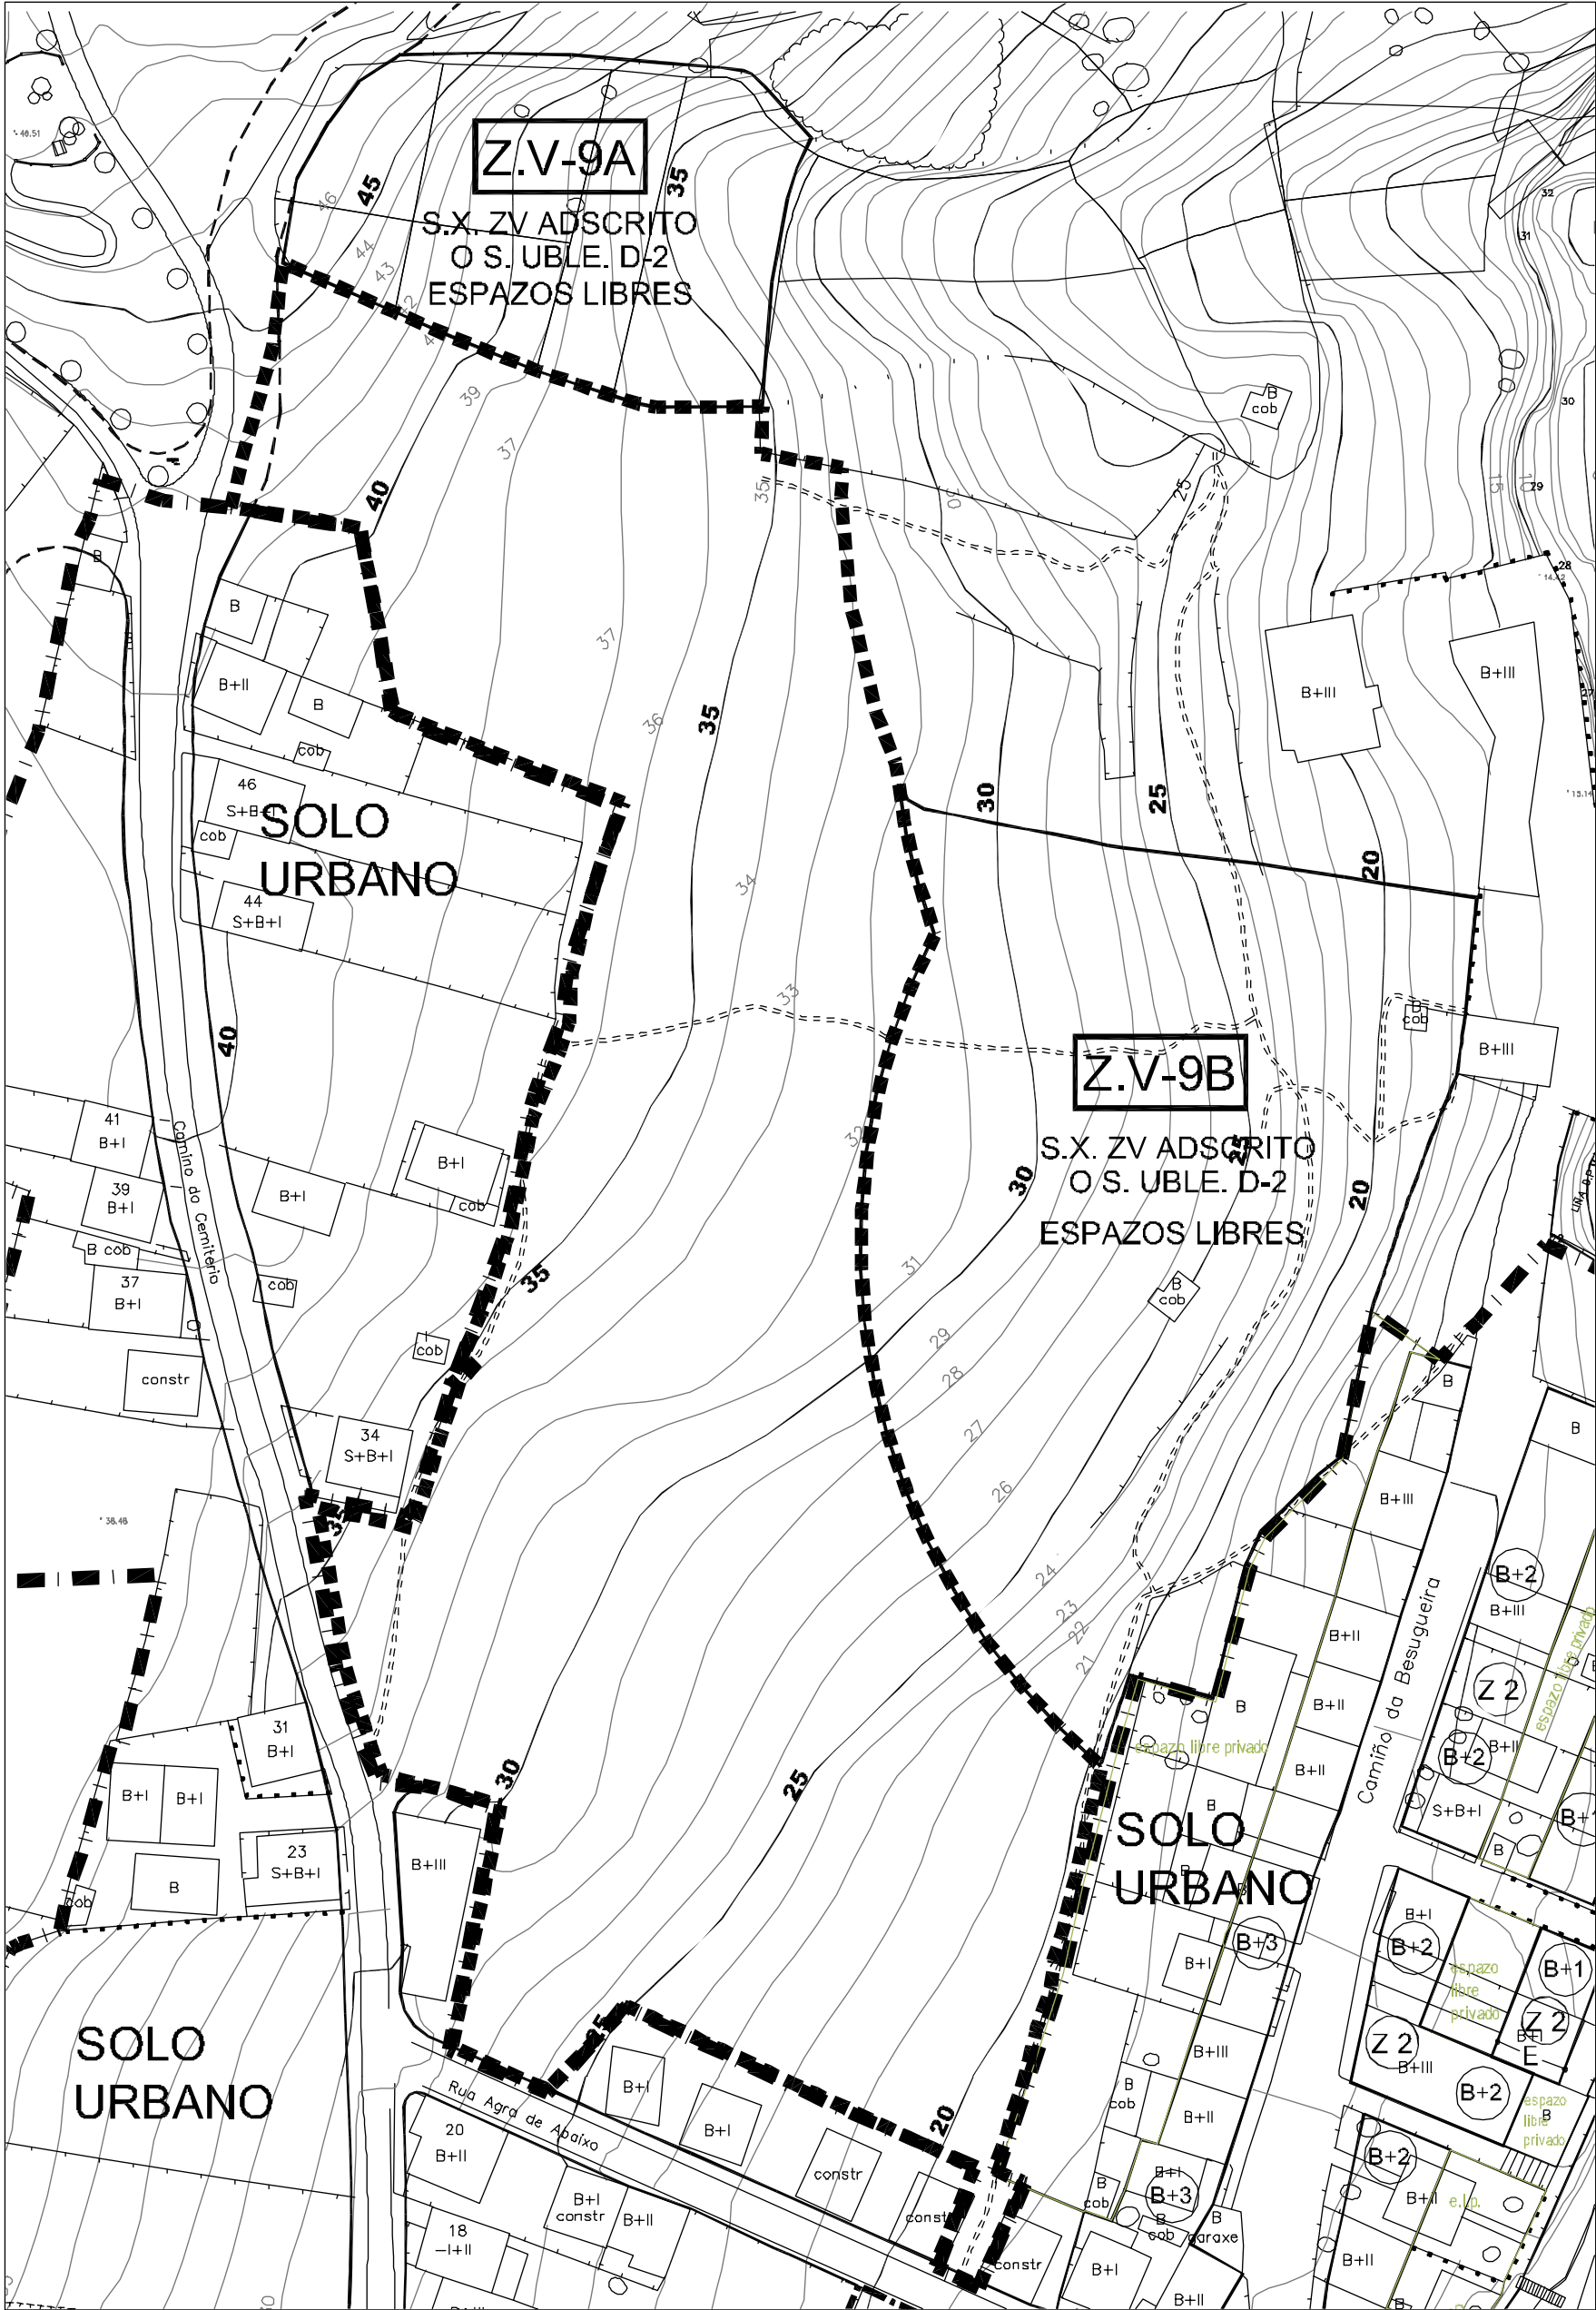

S.X. ZV-9B S.X. ZV ADSCRITO O S. UBLE D-2		
POLIGONO	PARCELA	PROPIETARIO
RÚSTICA	_001	99 Cundíns Toja, Julia Vales Castro, Flora Vales Castro, Josefa Vales Castro, E. Isabel Vales Castro, J. Antonio Vales Castro, José
		106 Castro Lema, Josefa
		111 Ramos Toja, José María
		112 Sánchez Toja, Manuel (Herederos de)
		113 Allo Calo, Juan Ramón
		114 González de Lema Palacios, Juan

PARCELA	PROPIETARIO
115	Fariña Collazo, Ramón García Mouzo, Elisa M.
117	Fariña Collazo, Ramón
118	Oróns Simal, Ambrosio
119	Construciones y obras RAYMAR S.L.
120	Construciones y obras RAYMAR S.L.
121	Oróns Simal, Ambrosio
122	Macías Pose, Teresa
123	Toja Correa, Manuel Macías Pose, Teresa
124	Carracedo Mouzo, Agripina
125	Toja Toja, Florestando
126	Martínez Sacedón, Rosario
127	Devesa Lema, Perfecto

PARCELA	PROPIETARIO
129	Ramos Devesa, Enrique
143	Lema Santos, Aurelio
146	Mira Villar, Mª Rosa
147	Carracedo López, Carmen Carracedo López, Asunción
148	Allo Calo, Juan Ramón
149	Vilaríño Sacedón, Purificación Fuentes de Vilaríño, Teresa Romar Ramos, Magdalena Vilaríño Sacedón, Ángela
150	Carracedo López, Carmen Carracedo López, Asunción
159	Carracedo López, Carmen
177	Construciones y obras RAYMAR S.L.
178	En investigación. Artículo 47 da Lei 33/2003

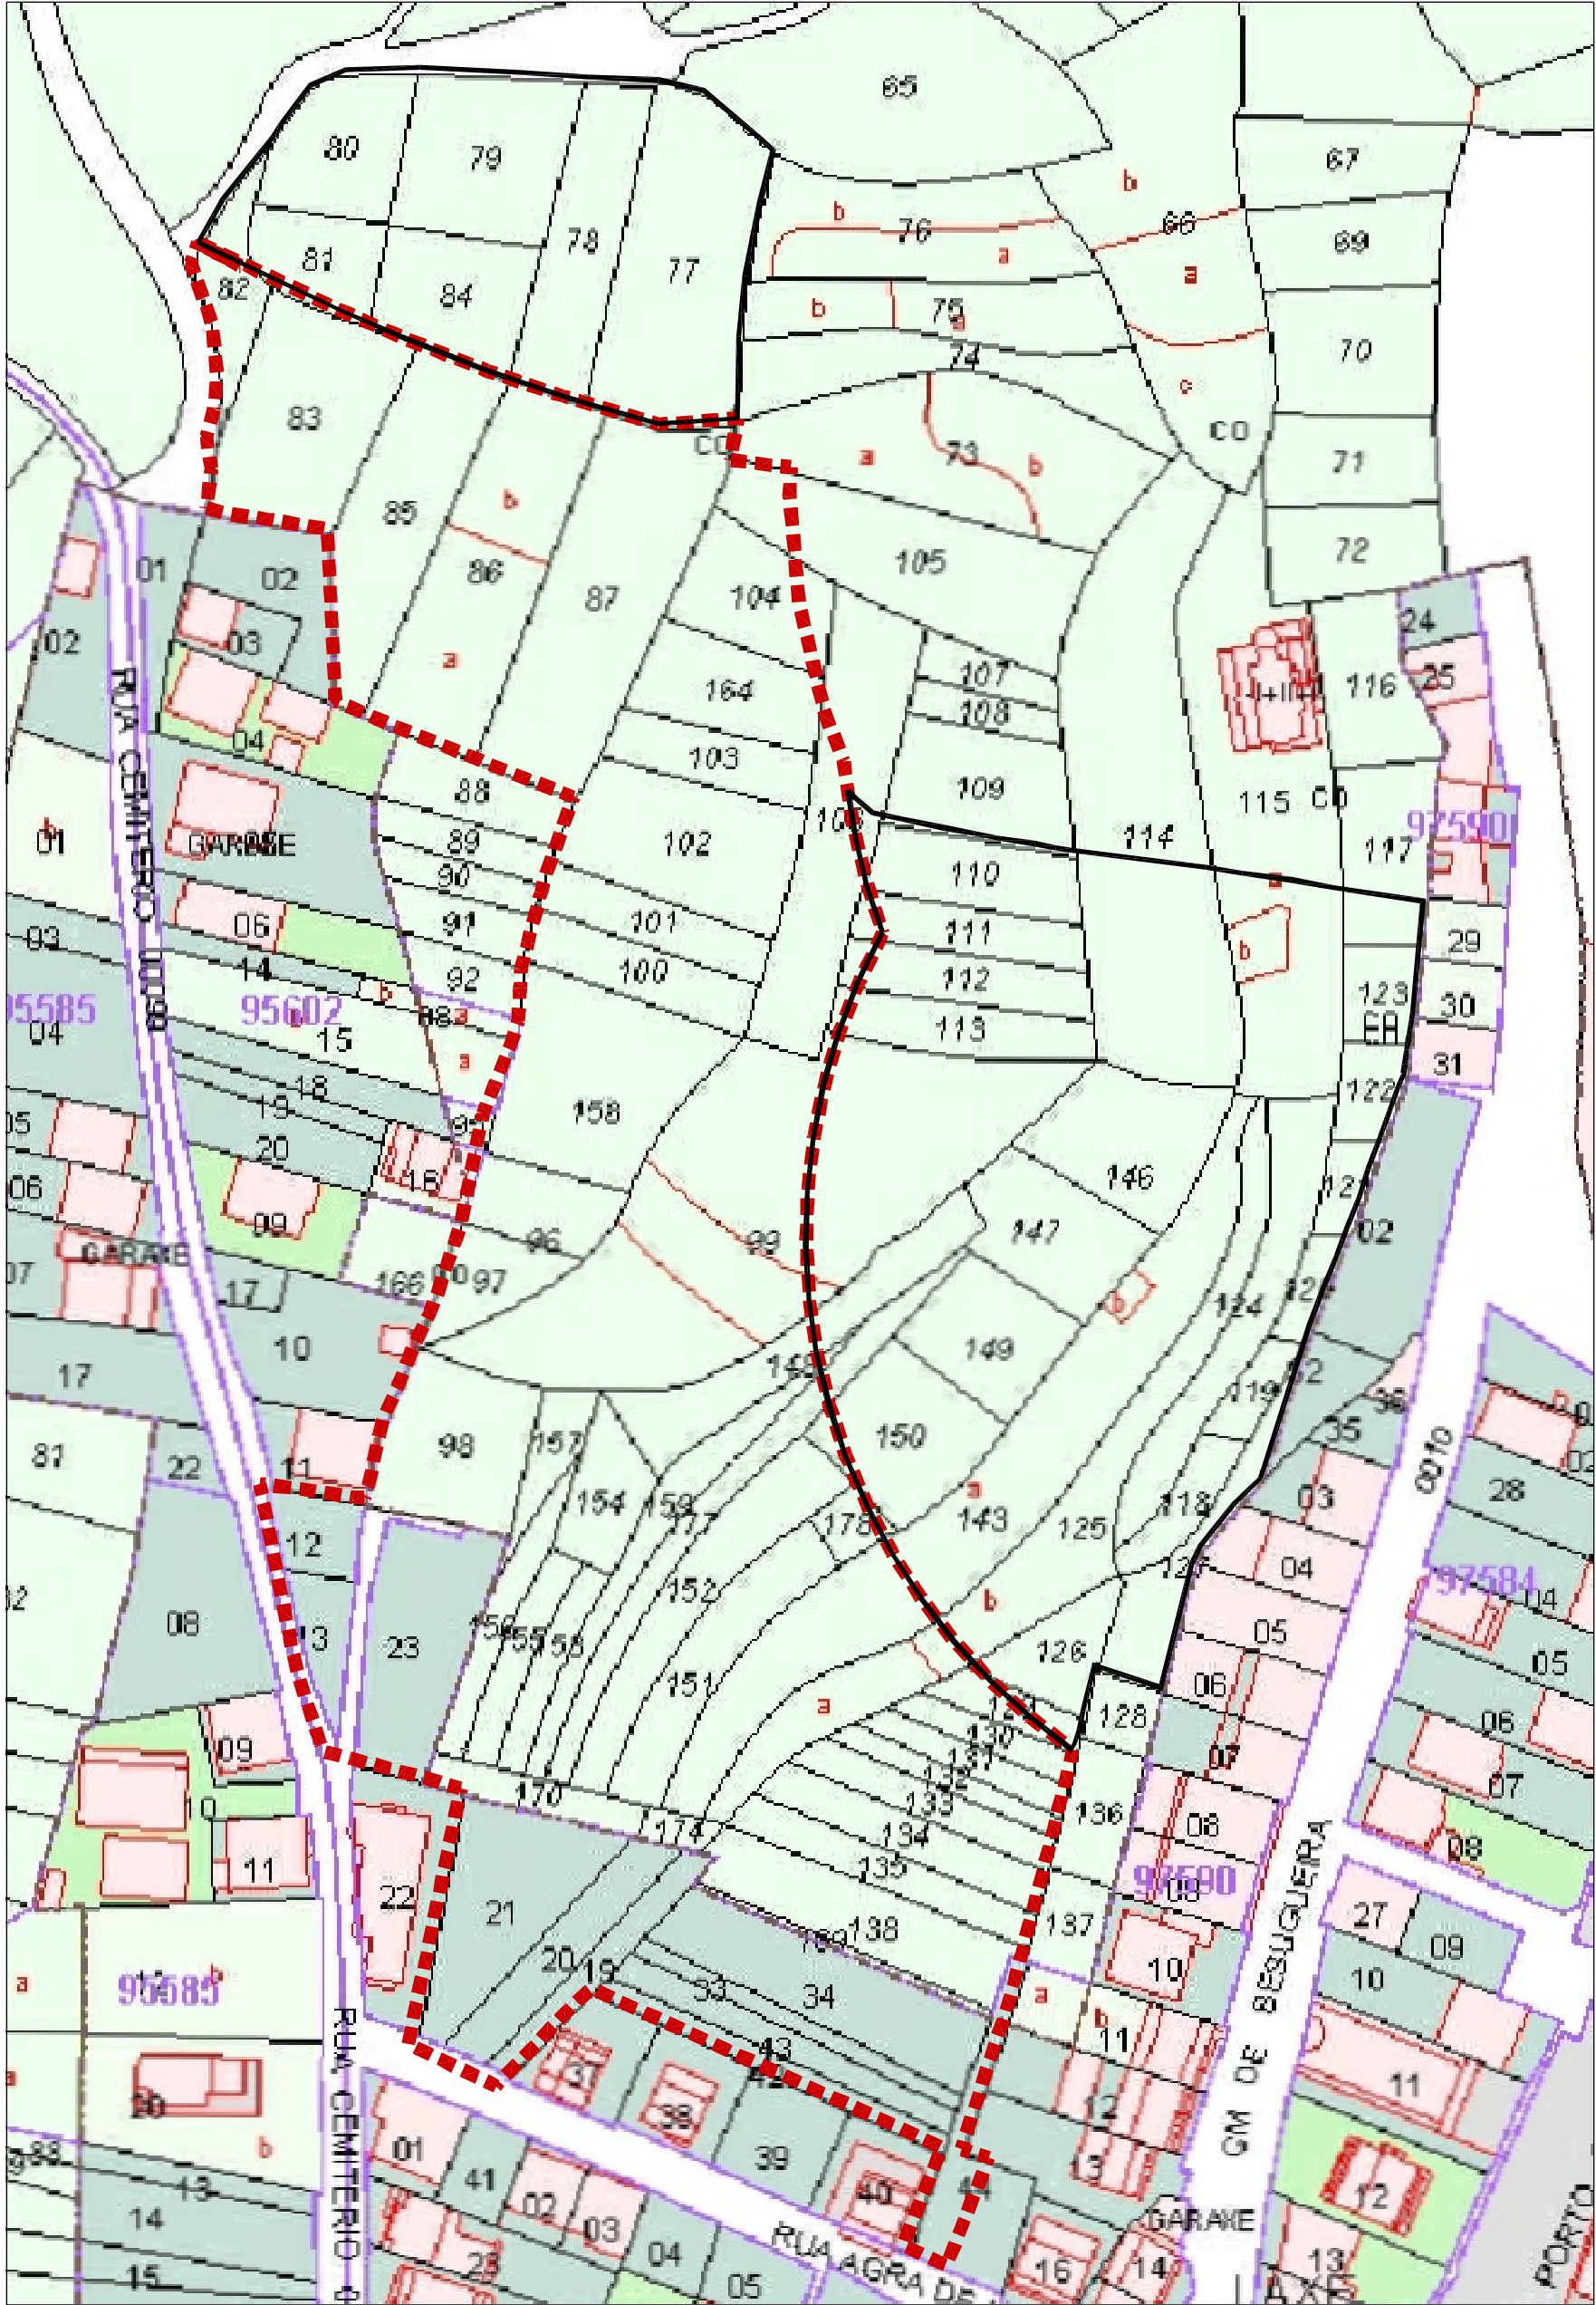

S.X. ZV-9A S.X. ZV ADSCRITO O S. UBLE D-2		
POLIGONO	PARCELA	PROPIETARIO
RÚSTICA	_001	77 Sánchez Toja, Manuel (Herederos de)
		78 Toja Oliveira, Felisa (Herederos de)
		79 Sacedón Cabanas, Isabel Sacedón Cabanas, Manuel Sacedón Cabanas, Luis Sacedón Cabanas, Joaquín Sacedón Cabanas, Nieves
		80 Gómez Pan, Antonio Rodríguez arnao, M Dolores
		81 Juega González Lema, Emilia
		82 Concello de Laxe
		84 Senande Mato, Jose Luis (Herederos de)

DOCUMENTO PARA APROBACIÓN DEFINITIVA
INCORPORA AS DETERMINACIONES DA MEMORIA AMBIENTAL

ARQUITECTOS

DIRECTOR DO EQUIPO
ALFREDO GARROTE RAZOS
CO-ARQUITECTOS
MÓNICA MESEJO GONDE
CO-ARQUITECTOS

ARQUITECTOS COLABORADORES
IRIA PÉREZ MIRANDA
CO-ARQUITECTA
IGNACIO LAZARO QUINTELA
CO-ARQUITECTO

PROXECTO:
PLAN PARCIAL
SUELO URBANIZABLE 2-A AGRA

PROMOTOR:
CONCELLO DE LAXE

SITUACION:
LAXE

PLANO:
ESTRUTURA DA PROPIEDAD

REFERENCIA:
791

DATA:
FEBREIRO
2.016

ESCALA:
1/1.000

Nº

1.6