


VISTAS PANORÁMICAS:



VISTA PANORÁMICA DENDE A ESTRADA AC-431- ACCESO A LAXE



VISTA PANORÁMICA DENDE O DIQUE

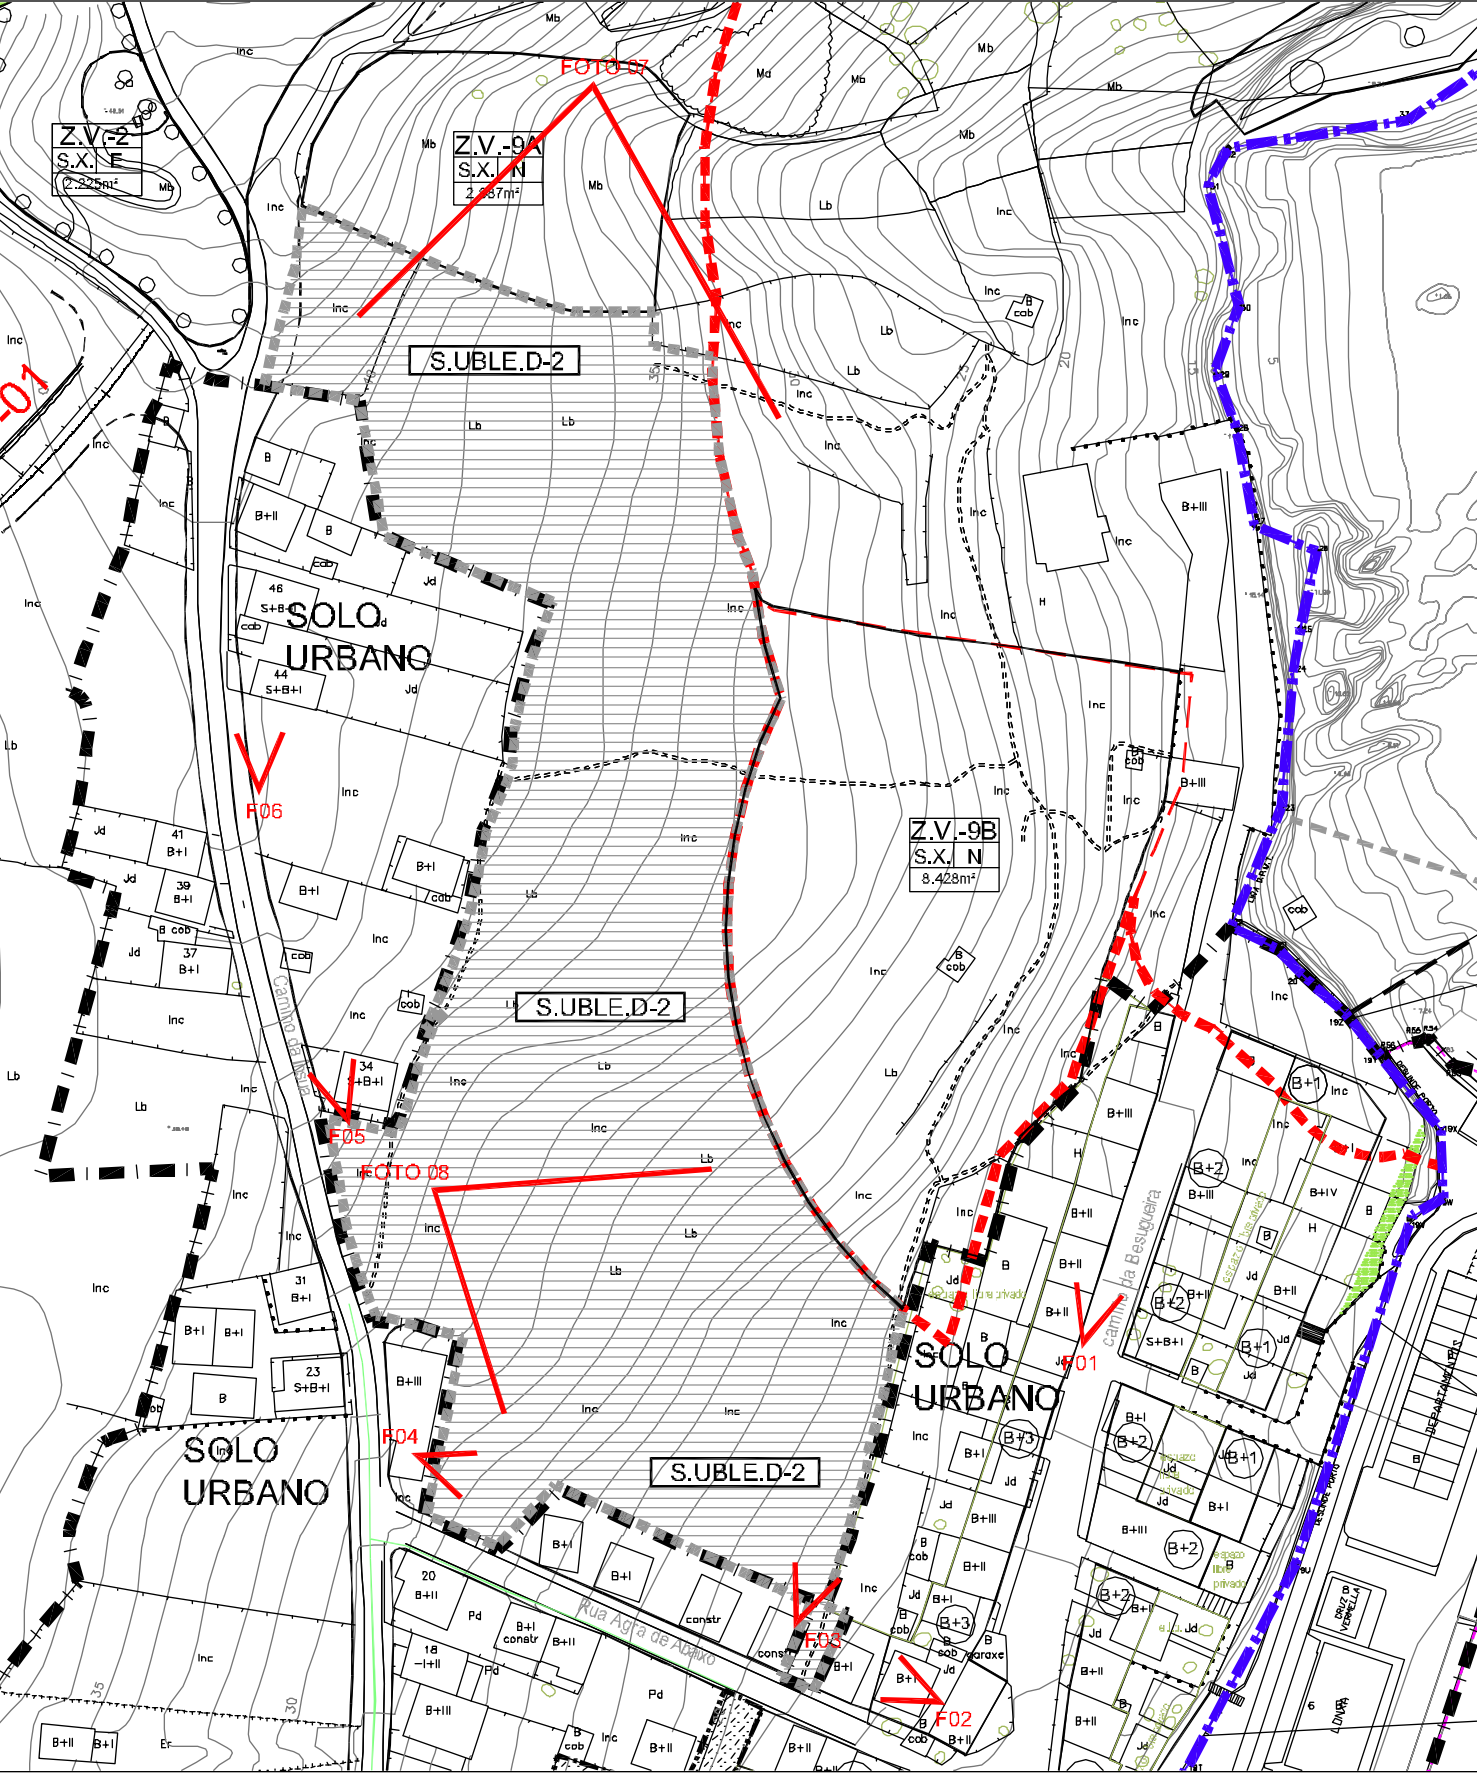

ENTORNO:



Camiño da Besugueira



Rúa Agra de Abako



Servidume de paso



Rúa Agra de Abako



Camiño do cemitero



Camiño do cemitero

ÁMBITO:



DOCUMENTO PARA APROBACIÓN DEFINITIVA
INCORPORA AS DETERMINACIÓN DA MEMORIA AMBIENTAL

ARQUITECTOS
DIRECTOR DO EQUIPO:
ALFREDO GARROTE PAZOS
GO. N° 1986
ARQUITECTOS COLABORADORES:
MÓNICA MESEJO CONDE
GO. N° 1985
IRIA PÉREZ MIRANDA
GO. N° 3198
IGNACIO LÁZARO QUINTELA
GO. N° 3507

PROXECTO:
PLAN PARCIAL
SUELO URBANIZABLE 2-A AGHA
PROMOTOR:
CONCELLO DE LAXE
SITUACION:
LAXE
PLANO:
REPORTAXE FOTOGRÁFICO

REFERENCIA:
791
DATA:
FEBREIRO
2.016
ESCALA:
1/2.000
N°
1.8