





VIAL 1

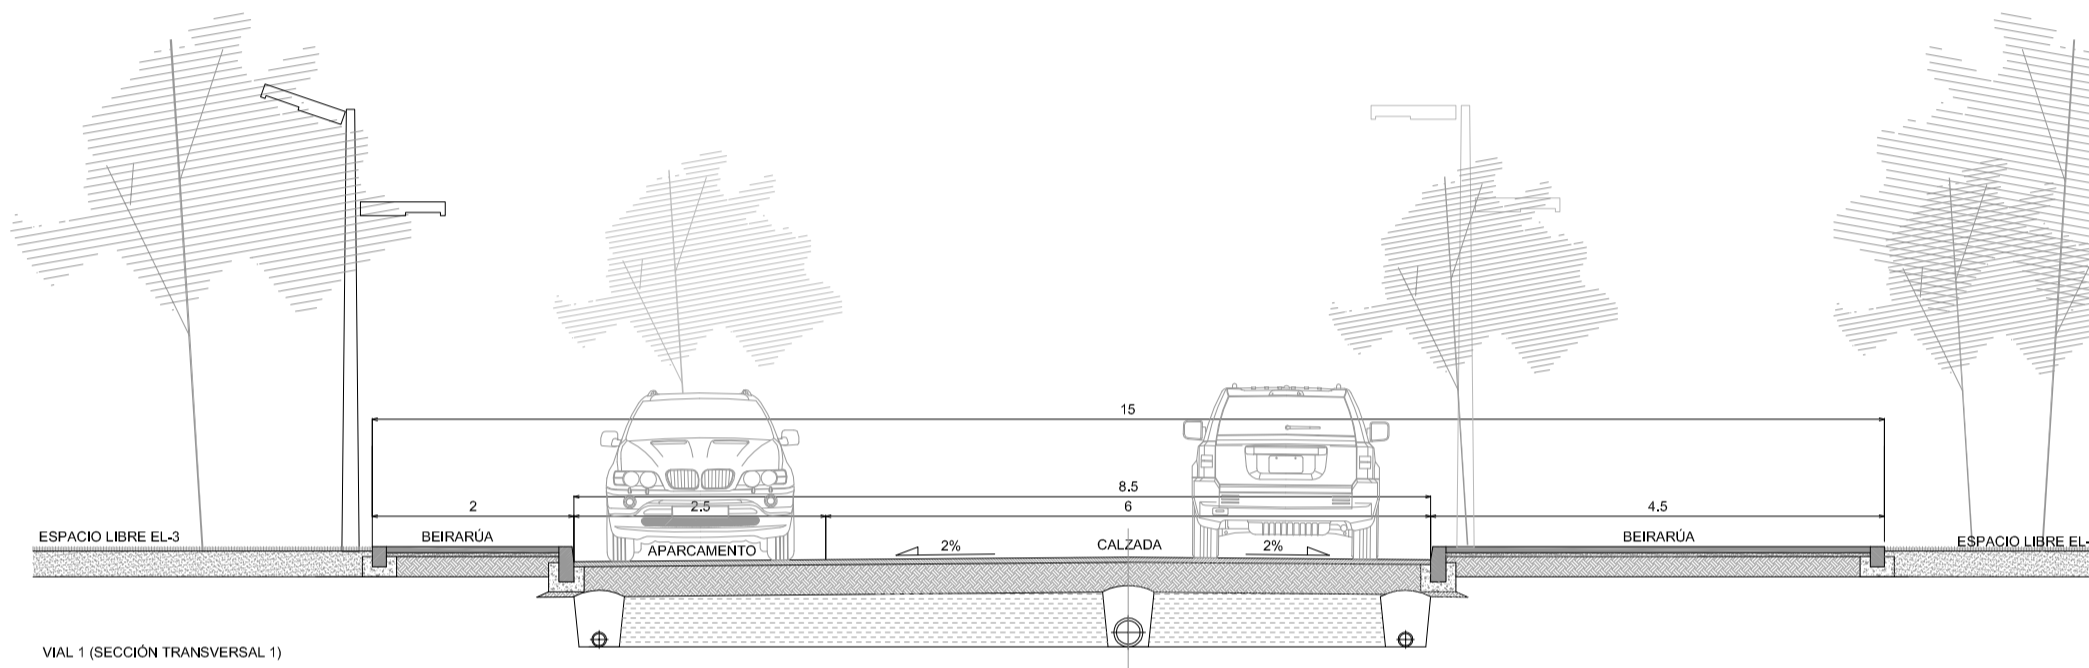

VIAL 1 (SECCIÓN TRANSVERSAL 1)

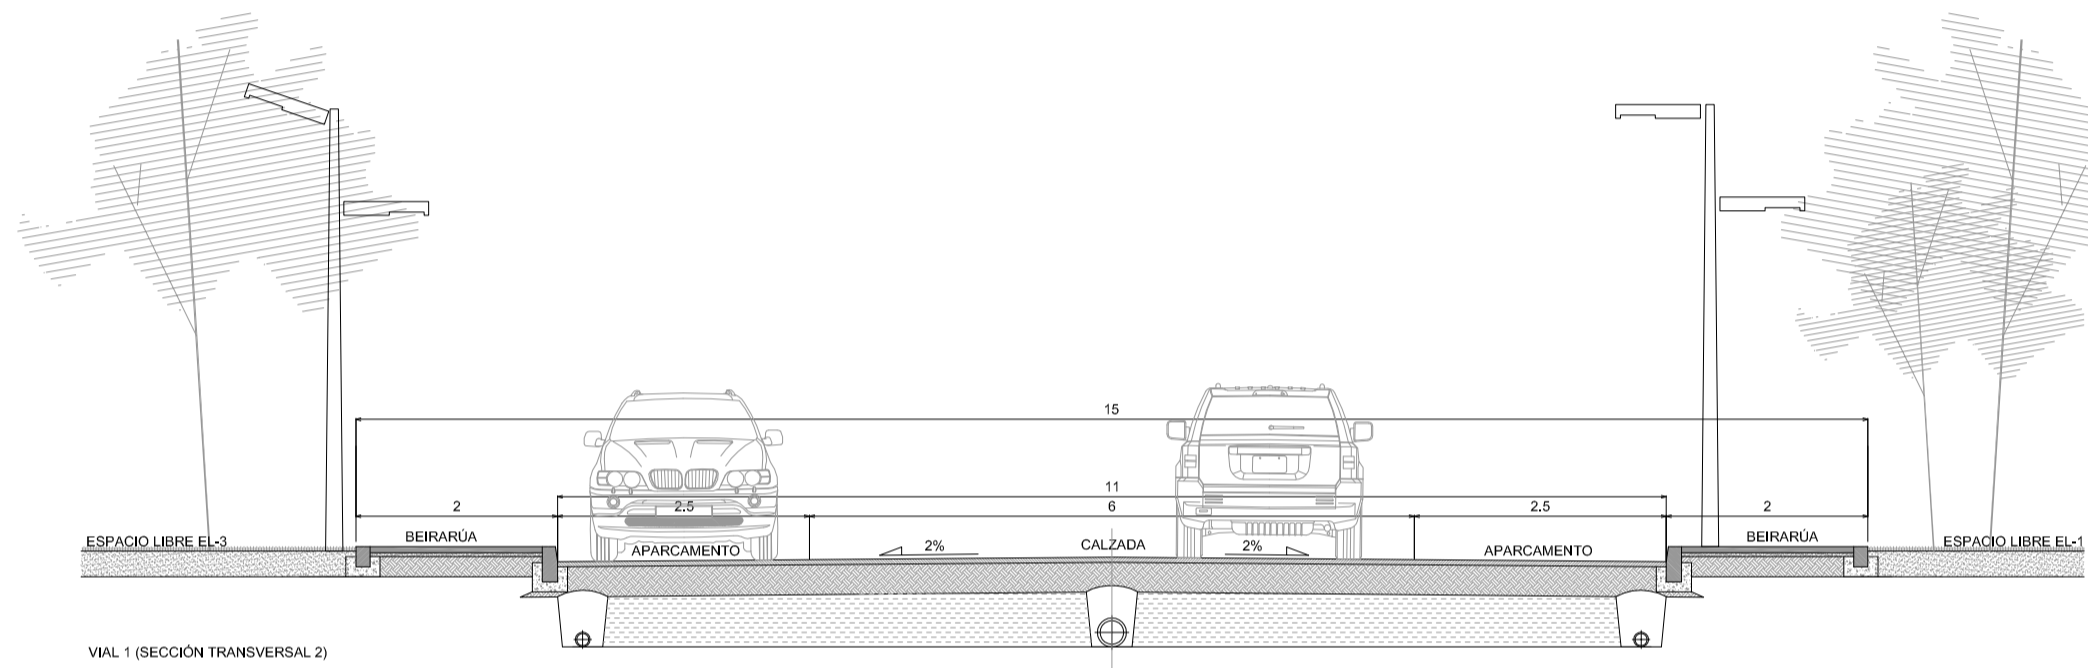

VIAL 1 (SECCIÓN TRANSVERSAL 2)

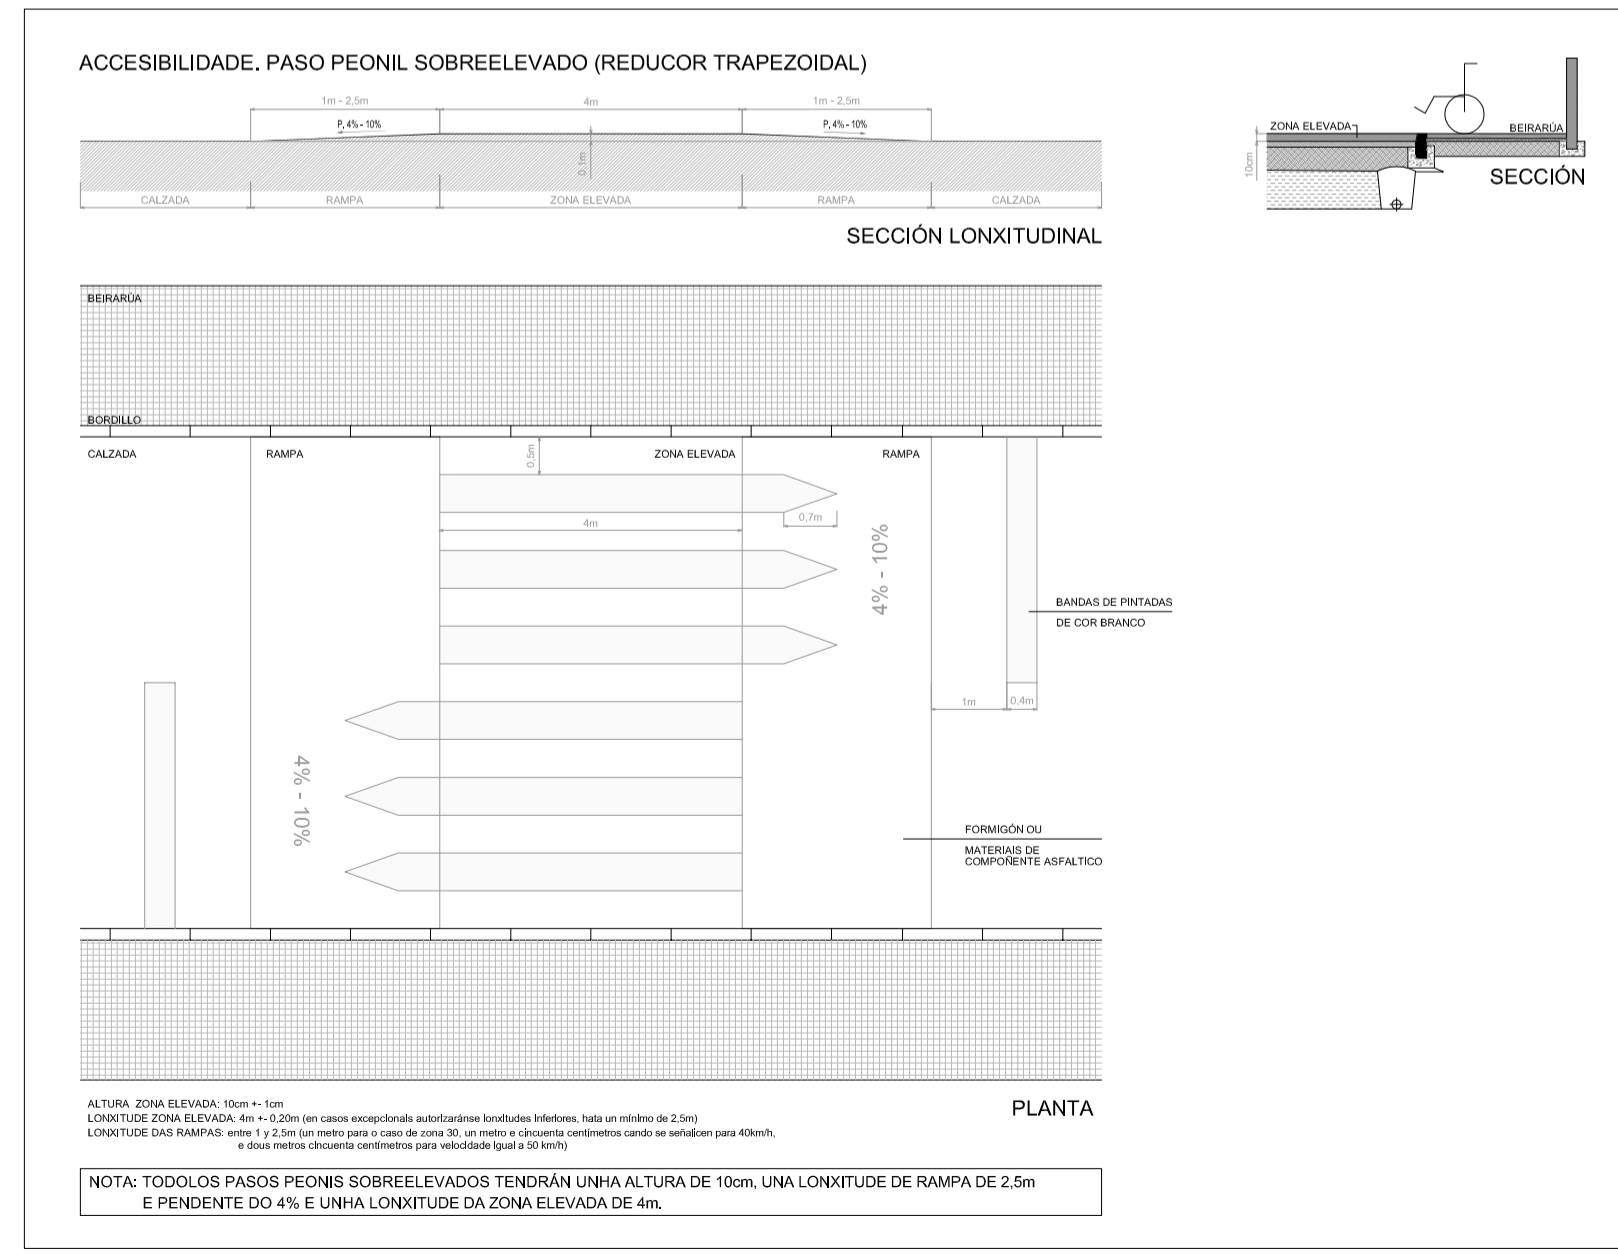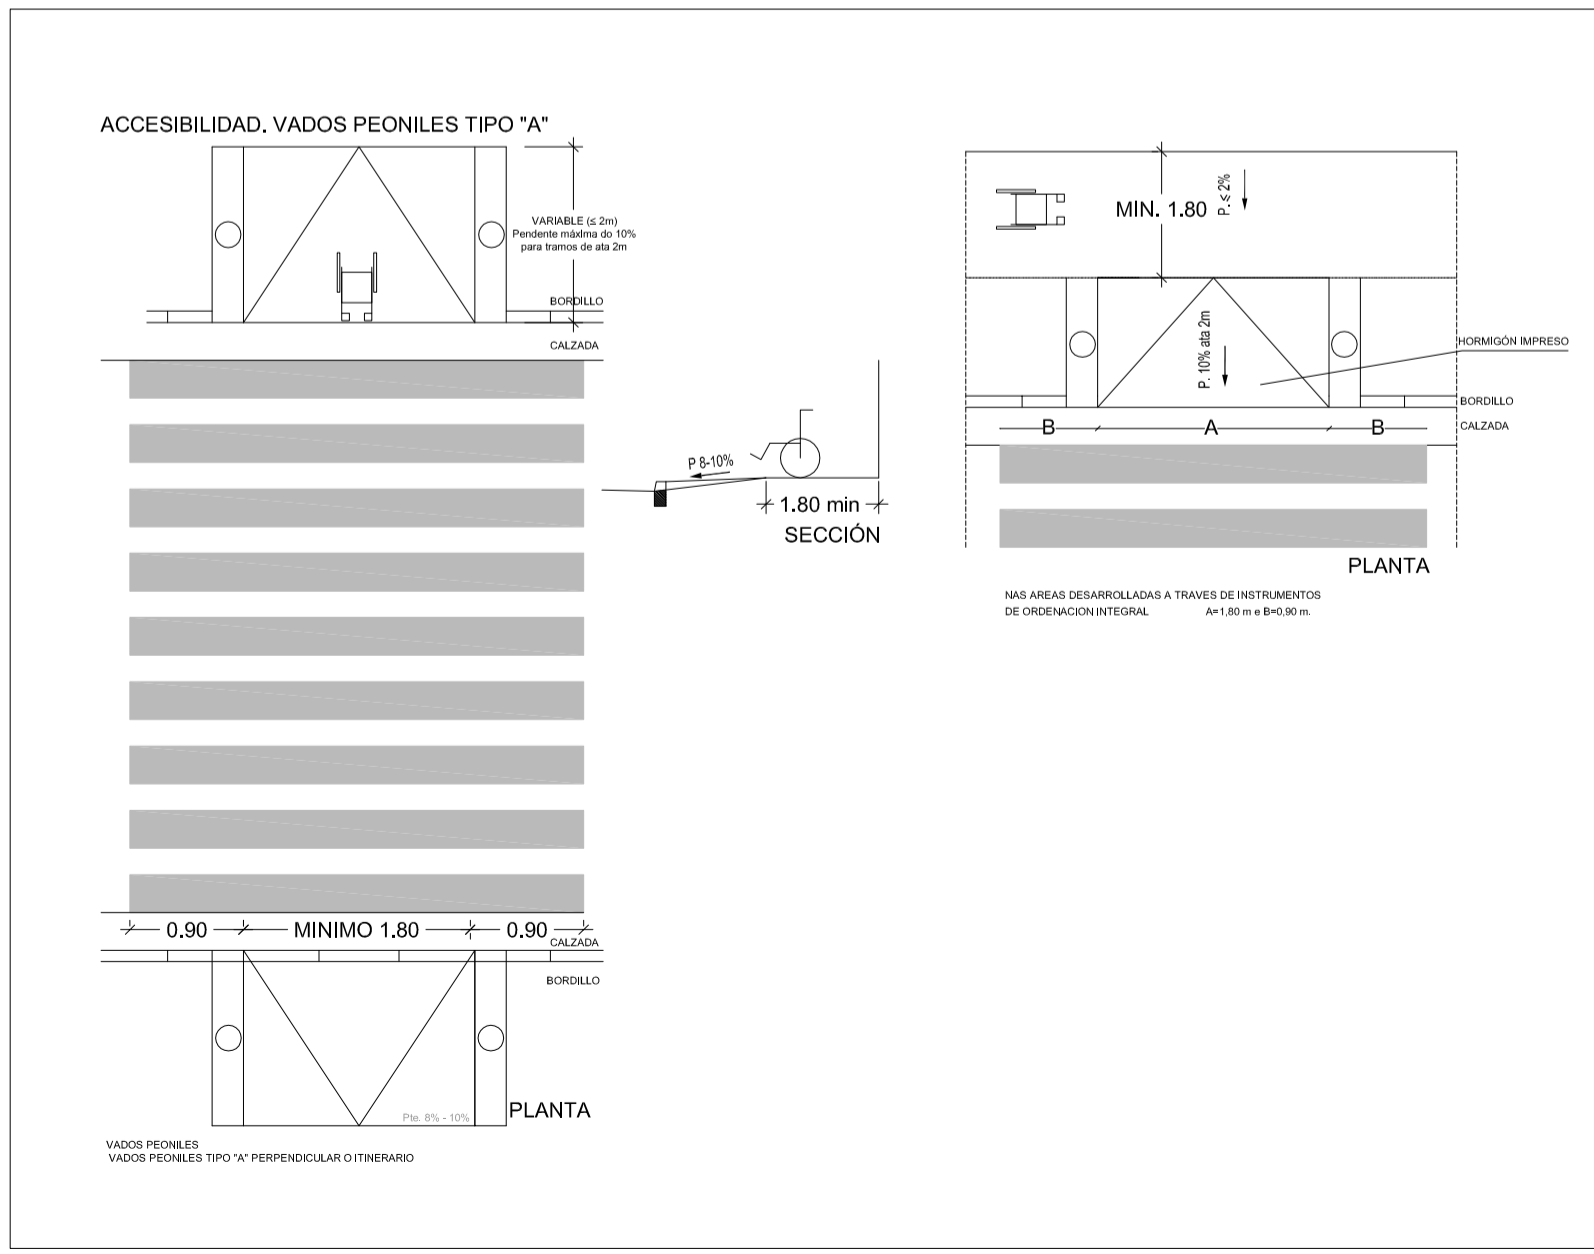

DOCUMENTO PARA APROBACIÓN DEFINITIVA INCORPORA AS DETERMINACIONES DA MEMORIA AMBIENTAL

ARQUITECTOS	DIRECTOR DO EQUIPO: ALFREDO GARROTE PAZOS COL. Nº 14460	PROXECTO: PLAN PARCIAL SUELO URBANIZABLE 2-A AGRA	REFERENCIA: 791
	ARQUITECTOS COLABORADORES: MÓNICA MESEJO CONDE COL. Nº 14785	PROMOTOR: CONCELLO DE LAXE	DATA: FEBREIRO 2.016
	IRIA PÉREZ MIRANDA COL. Nº 13158	SITUACIÓN: LAXE	ESCALA: 1/500 1/75
	IGNACIO LÁZARO QUINTELA COL. Nº 14787	PLANO: SECCIONS LONGITUDINAL E TRANSVERSAIS - SECCIÓN LONGITUDINAL VIAL 1 - SECCIONS TRANSVERSAIS	Nº 0.3.3