


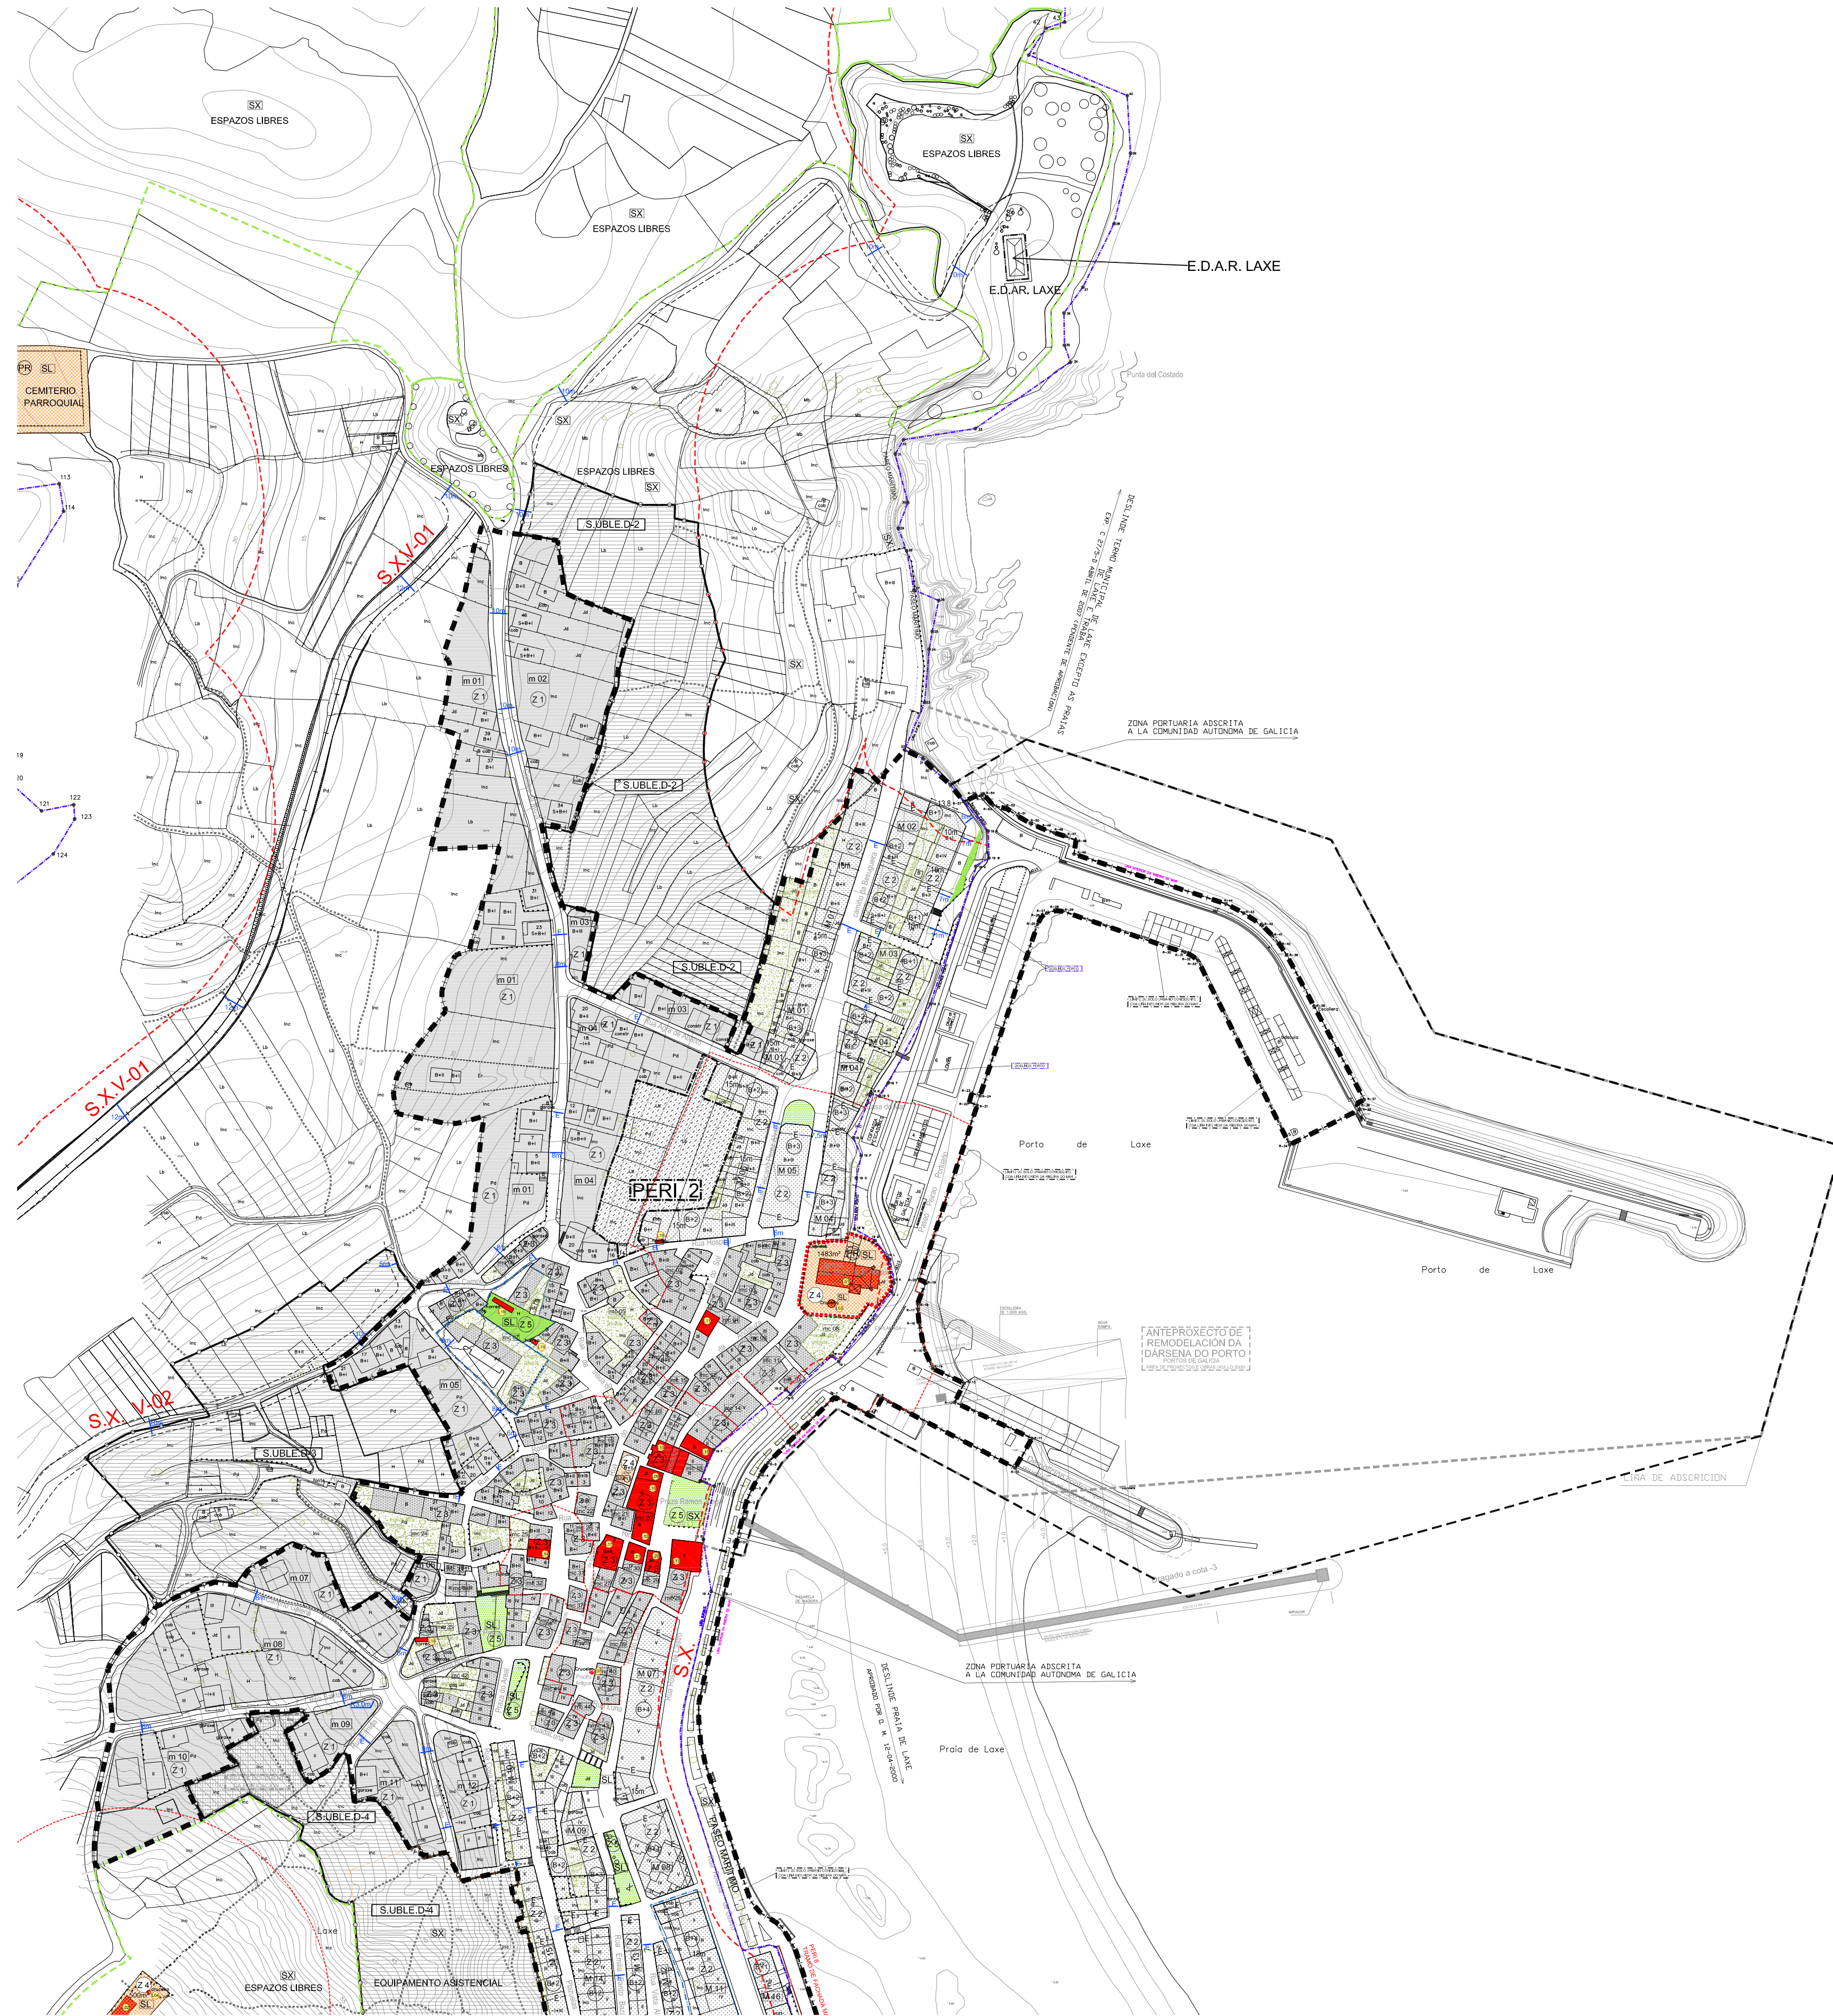

LENDAX:

- 8m
- 12m
- +18.50 (E)
- AC-431
- IDENTIFICACI3N VÍAS PRINCIPAIS
- LIÑA DE RIBEIRA DE MAR
- LIÑA DESLINDE D.P.M.T.
- LIÑA SERVIDUMBRE DE PROTECCI3N
- LÍMITE EXTERIOR ZONA PORTUARIA

ORDENANZAS SOLO URBANO CONSOLIDADO:

- Z1- ZONA RESIDENCIAL DE BAIXA DENSIDADE
- Z2- ZONA RESIDENCIAL DENSA
- Z3- CASCO ANTIGO
- Z4- EQUIPAMENTOS:
- Z5- ESPAÇOS LIBRES:
- NÚMERO DE ANDARES

LÍMITE DO SOLO URBANO

SOLO URBANO NON CONSOLIDADO:

SOLO URBANIZABLE:

CATALOGO (PATRIMONIO ARQUITECT3NICO):

- ELEMENTO CATALOGADO
- CLAVE DO ELEMENTO CATALOGADO
- AREA DE PROTECCI3N DO ELEMENTO CATALOGADO
- TRAMO DE FACHADA MARÍTIMA REMITIDO A PERI
- ÁMBITO DE NORMALIZACI3N DE FINCAS

ELEMENTOS ARQUITECT3NICOS CATALOGADOS	
L01	(PARR3QUIA STA. MARÍA DE LAXE)
L02	Igrexa Panoquial de Sta. Mª da Atalaia
L03	Ermida de Santa Rosa
L04	Cruceiro 42.01.1 Adro
L05	Cruceiro 42.01.2 Ermida de Santa Rosa
L06	Cruceiro 42.01.3 Rúa Canosa Nemiña
L07	Cruceiro 42.01.4 Piñeiro
L08	Cruceiro na Praza de Oriente
L09	Cruceiro perto da Ermida de Sta. Rosa
L10	Vivenda na Praza Ramón Xuega nº4
L11	Casa do Arco
L12	Casa da Andaluza
L13	Vivenda na praza de Ramón Xuega
L14	Vivenda na Rúa Calvo Sotelo nº 2
L15	Vivenda na Rúa Panadeiras nº4
L16	Vivenda na Rúa Rosalía de Castro nº8
L17	Vivenda na Praza Ramón Xuega nº3
L18	Vivenda na Rúa do Río
L19	Muiño de Vento
L20	Cabazos en Laxe
L21	Vivenda na praza Ramón Xuega
L22	Vivenda na praza Ramón Xuega

PLAN XERAL DE ORDENACION MUNICIPAL

ESCALA: 1: 2.000

DATA: XULLO 2009

FASE: DOCUMENTO PARA APROBACI3N DEFINITIVA

DIRECTOR DO EQUIPO: ALFREDO GARROTE PAZOS

ARQUITECTOS COLABORADORES: MONICA MESEJO CONDE

IRIA PÉREZ MIRANDA

PLAN: CALIFICACI3N DO SOLO. USOS PORMENORIZADOS E PATRIMONIO

CONCELLO DE LAXE

SU-1.NORTE